



# FLOOR PLAN

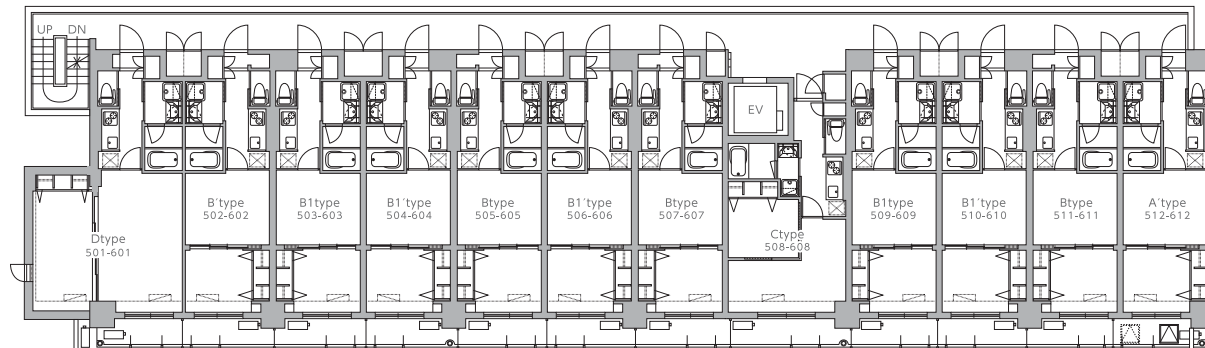


フロア平面図 5階-6階



フロア平面図 2階-4階

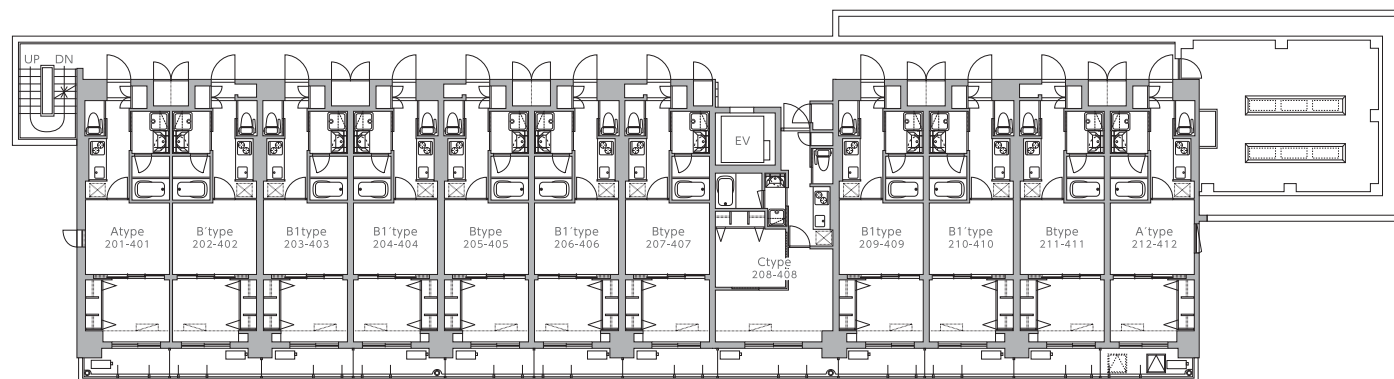

フロア平面図 1階

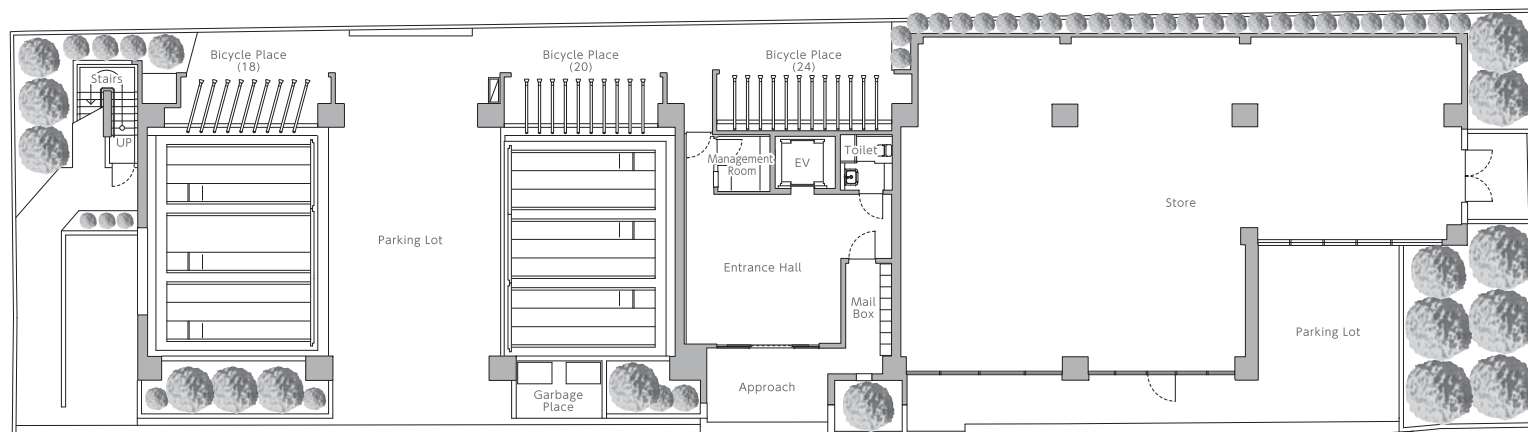

DESIGNER'S MANSION PRIMARY ONE

西宮北口プライマリーワン ガーデンテラス